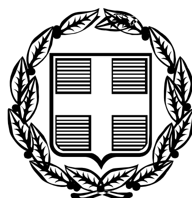


ΕΦΗΜΕΡΙΣ ΤΗΣ ΚΥΒΕΡΝΗΣΕΩΣ

ΤΗΣ ΕΛΛΗΝΙΚΗΣ ΔΗΜΟΚΡΑΤΙΑΣ

ΤΕΥΧΟΣ ΑΝΑΓΚΑΣΤΙΚΩΝ ΑΠΑΛΛΟΤΡΙΩΣΕΩΝ ΚΑΙ ΠΟΛΕΟΔΟΜΙΚΩΝ ΘΕΜΑΤΩΝ **Αρ. Φύλλου 181**

15 Μαΐου 2012

ΠΕΡΙΕΧΟΜΕΝΑ

ΑΠΟΦΑΣΕΙΣ

ΑΠΟΦΑΣΕΙΣ

Αριθμ. 1042870/912Α./Δ0010 (1)

Βεβαίωση της αυτοδίκαιης άρσης της αναγκαστικής απαλλοτρίωσης που κηρύχθηκε με την υπ' αριθμ. 1055560/4242/Δ0010/5-4-06 (ΦΕΚ 681/τ.Δ΄/11-8-06) κοινή υπουργική απόφαση των Υπουργών Οικονομίας και Οικονομικών και Πολιτισμού και Τουρισμού.

ΟΙ ΥΠΟΥΡΓΟΙ
ΟΙΚΟΝΟΜΙΚΩΝ - ΠΟΛΙΤΙΣΜΟΥ ΚΑΙ ΤΟΥΡΙΣΜΟΥ

Έχοντας υπόψη:

1. Τις διατάξεις του άρθρου 11 του Ν. 2882/2001 «Κώδικας Αναγκαστικών Απαλλοτριώσεων Ακινήτων», όπως ισχύουν.

2. Την υπ' αριθμ. 1055560/4242/Δ0010/5-6-06 (ΦΕΚ 681/τ.Δ΄/11-8-06) κοινή υπουργική απόφαση των Υπουργών Οικονομίας και Οικονομικών και Πολιτισμού Τουρισμού με την οποία κηρύχτηκε αναγκαστική απαλλοτρίωση για την προστασία, συντήρηση και ανάδειξη του αρχαιολογικού σκοπού στην Αρχαία Νεμέα Ν. Κορινθίας.

3. Το υπ' αριθμ. ΥΠΠΟΤ/ΔΑΠΑΛ/Φ.04Δ-217/51079/818/16-6-10 έγγραφο του Υπουργείου Πολιτισμού και Τουρισμού με το οποίο προτείνεται η βεβαίωση της αυτοδίκαιης άρσης της παραπάνω απαλλοτρίωσης λόγω μη παρακατάθεσης της επιδικασθεί σας αποζημίωσης εντός της προθεσμίας των 18 μηνών.

4. Το γεγονός ότι η απαλλοτρίωση δεν συντελέστηκε εμπρόθεσμα.

5. Το Π.Δ. 185/2009 Φ.Ε.Κ. 213Α΄ περί ανασύστασης του Υπουργείου Οικονομικών κ.λπ.

6. Το Π.Δ. 189/2009 ΦΕΚ 213Α΄ περί καθορισμού και ανακατανομής αρμοδιοτήτων των Υπουργείων.

7. Το Π.Δ. 110/2011 (ΦΕΚ 243Α΄/11-11-2011) περί διορισμού Αντιπροέδρου της Κυβέρνησης, Υπουργών Αναπληρωτών Υπουργών και Υφυπουργών.

8. Το Π.Δ. 186/2009 (ΦΕΚ 213) περί συγχώνευσης του Υπουργείου Πολιτισμού και Τουριστικής Ανάπτυξης.

9. Το Π.Δ. 187/2009 (ΦΕΚ 214Α΄) περί διορισμού Υπουργών και Υφυπουργών.

10. Την υπ' αριθμ. 03357/9-4-2012 (ΦΕΚ 1082/2012Β΄) απόφαση του Πρωθυπουργού και του Υπουργού Οικονομικών σχετικά με καθορισμό αρμοδιοτήτων του Υφυπουργού Οικονομικών Ι. Μουρμούρα.

11. Την υπ' αριθμ. Δ6Α1104503ΕΞ2011/21-7-1 ΦΕΚ 1670/Β΄ απόφαση των Υπουργών Διοικητικής Μεταρρύθμισης και Ηλεκτρονικής Διακυβέρνησης και Οικονομικών σχετικά με την έναρξη λειτουργίας της Γενικής Γραμματείας Δημοσίας Περιουσίας, βεβαιώνουμε:

Την αυτοδίκαιη άρση της αναγκαστικής απαλλοτρίωσης που κηρύχθηκε με την υπ' αριθμ. 1055560/4242/Δ0010/5-6-06 (ΦΕΚ 681/τ.Δ΄/11-8-06) κοινή υπουργική απόφαση των Υπουργών Οικονομίας και Οικονομικών και Πολιτισμού και Τουρισμού για αρχαιολογικούς σκοπούς στην Αρχαία Νεμέα Ν. Κορινθίας, εκτάσεως 36.751,03 τ.μ., όπως εμφανίζεται στα Κτηματολογικά στοιχεία της κήρυξης της απαλλοτρίωσης γιατί αυτή δεν συντελέστηκε εμπρόθεσμα.

Η απόφαση αυτή να δημοσιευθεί στην Εφημερίδα της Κυβερνήσεως.

Αθήνα, 10 Απριλίου 2012

ΟΙ ΥΠΟΥΡΓΟΙ

ΥΦΥΠ. ΟΙΚΟΝΟΜΙΚΩΝ — ΠΟΛΙΤΙΣΜΟΥ ΚΑΙ ΤΟΥΡΙΣΜΟΥ

ΙΩΑΝΝΗΣ ΜΟΥΡΜΟΥΡΑΣ — ΠΑΥΛΟΣ ΓΕΡΟΥΛΑΝΟΣ

Αριθμ. 1030712/779/0010 (2)

Αναγκαστική απαλλοτρίωση ακίνητων για αρχαιολογικούς σκοπούς στη Λυκότρυπα Μενιδίου Δήμου Αχαρνών (Ο.Τ381) στο νομό Αττικής.

ΟΙ ΥΦΥΠΟΥΡΓΟΙ
ΟΙΚΟΝΟΜΙΚΩΝ - ΠΟΛΙΤΙΣΜΟΥ ΚΑΙ ΤΟΥΡΙΣΜΟΥ

Έχοντας υπόψη:

1. Τις διατάξεις του Ν. 2882/2001 (ΦΕΚ 17/2001 τ.Α΄) «Κώδικας Αναγκαστικών Απαλλοτριώσεων Ακινήτων», όπως ισχύουν.

2. Τις διατάξεις του Ν. 3028/2002 (ΦΕΚ 153/28-6-2002 «περί αναγκαστικής απαλλοτρίωσης ακινήτων για την προστασία των αρχαιοτήτων και εν γένει της Πολιτιστικής Κληρονομιάς».

3. Το υπ' αριθμ. ΥΠΠΟΤ/ΔΑΑΠ/Φ176-16/76000/880/30.7.2010 την από 6.6.2011 ορθή επανάληψή του και το υπ' αριθμ. ΥΠΠΟΤ/ΔΑΑΠ/Φ. 176-16/52443/866/22.6.2011 έγγραφο του Υπουργείου Πολιτισμού και Τουρισμού μετά των συνημμένων του, από τα οποία προκύπτει ότι έχουν τηρηθεί και οι προϋποθέσεις του άρθρου 3 του Ν. 2882/2001.

4. Το απόσπασμα από την υπ' αριθμ. 47/4-12-79 (θέμα 6) συνεδρίαση του Κεντρικού Αρχαιολογικού Συμβουλίου.

5. Την υπ' αριθμ. ΥΠΠΟΤ/ΔΑΑΠ/Φ. 176-16/1075/2.8.2010 βεβαίωση κάλυψης δαπάνης του Υπουργείου Πολιτισμού και Τουρισμού.

6. Την υπ' αριθμ. 121482/14-12-2011 (ΦΕΚ 2820/τ.Β΄/14-12-2011) απόφαση Πρωθυπουργού και Υπουργού Πολιτισμού και Τουρισμού «Ανάθεση αρμοδιοτήτων στον Υφυπουργό Πολιτισμού και Τουρισμού Πέτρο Αλιβιζάτο».

7. Το Π.Δ. 185/2009 ΦΕΚ 213/7-10-2009 τ.Α΄ «Ανασύσταση Υπουργείου Οικονομικών».

8. Το Π.Δ. 110/2011 (ΦΕΚ 243/Α΄/11-11-2011) περί διορισμού Αντιπροέδρου της Κυβέρνησης Υπουργών Αναπληρωτών Υπουργών και Υφυπουργών.

9. Την υπ' αριθμ. 03357/9-4-2012 (ΦΕΚ1082/2012 Β΄) απόφαση του Πρωθυπουργού και του Υπουργού Οικονομικών σχετικά με καθορισμό αρμοδιοτήτων του Υφυπουργού Οικονομικών Ι. Μουρμούρα.

10. Την υπ' αριθμ. Δ/6Α/1104503/ΕΞ 2011/21-7-11 (ΦΕΚ 1670/Β΄/2011) κοινή απόφαση των Υπουργών Διοικ/κης Μεταρρύθμισης και Ηλεκτρονικής Διακυβέρνησης και Οικονομικών, περί έναρξης λειτουργίας της Γενικής Γραμματείας Δημόσιας Περιουσίας, αποφασίζουμε:

Κηρύσσουμε αναγκαστική απαλλοτρίωση ακινήτου, για αρχαιολογικούς σκοπούς και ειδικότερα για την προστασία του αρχαιολογικού χώρου του Θολωτού Μυκηναϊκού Τάφου των Αχαρνών έκτασης συνολικού εμβαδού 187,30 μ2 που βρίσκεται στη Λυκότρυπα Μενιδίου Δήμου Αχαρνών (Ο.Τ 381) Νομού Αττικής, και εικονίζεται με αύξοντα αριθμ. 20 στο με Α/Α.3412 ακριβές αντίγραφο κτηματολογικού διαγράμματος - πίνακα με κλίμακα 1/200 και ημερομηνία Μάιος 2011, το οποίο έχει συντάξει ο Π. Κόνης και έχει θεωρήσει ο Προϊστάμενος της Δ/νσης Νικόλαος Τρικαλινός στις 27-05-2011.

Η προβολή δικαιωμάτων κυριότητας επί της έκτασης που απαλλοτριώνεται περιγράφεται στον ανωτέρω κτηματολογικό πίνακα.

Η απαλλοτρίωση κηρύσσεται υπέρ του Δημοσίου και η δαπάνη θα βαρύνει τον προϋπολογισμό του Ταμείου Αρχ/κών Πόρων και Απαλλοτριώσεων, ΚΑ 971951.

Η απόφαση αυτή να δημοσιευθεί στην Εφημερίδα της Κυβερνήσεως.

Αθήνα, 10 Απριλίου 2012

ΟΙ ΥΦΥΠΟΥΡΓΟΙ

ΟΙΚΟΝΟΜΙΚΩΝ — ΠΟΛΙΤΙΣΜΟΥ ΚΑΙ ΤΟΥΡΙΣΜΟΥ

ΙΩΑΝΝΗΣ ΜΟΥΡΜΟΥΡΑΣ — ΠΕΤΡΟΣ-ΠΑΥΛΟΣ ΑΛΙΒΙΖΑΤΟΣ

Αριθμ. Δ1/1302 (3)

Προσωρινή Κατάληψη Χώρων για τις ανάγκες κατασκευής του ΜΕΤΡΟ ΑΘΗΝΑΣ Επέκταση Γραμμής3-Τμήμα «ΧΑΪΔΑΡΙ-ΠΕΙΡΑΙΑΣ» Σταθμός «ΚΟΡΥΔΑΛΛΟΣ».

Ο ΥΠΟΥΡΓΟΣ
ΥΠΟΔΟΜΩΝ, ΜΕΤΑΦΟΡΩΝ ΚΑΙ ΔΙΚΤΥΩΝ

Σύμφωνα με τις διατάξεις:

1. Του Π.Δ. 63/2005 (ΦΕΚ 98/Α΄) «Κωδικοποίηση της Νομοθεσίας για την Κυβέρνηση και τα Κυβερνητικά Όργανα».

2. Του Ν. 1955/1991 (ΦΕΚ 112/18.07.1991) όπως τροποποιήθηκε με το Ν. 3202/2003 (άρθρο 35) περί ιδρύσεως Εταιρείας με την επωνυμία «ΑΤΤΙΚΟ ΜΕΤΡΟ Α.Ε.» και ειδικότερα τα άρθρα έβδομο και δέκατο «Απαλλοτριώσεις» του ιδίου Νόμου.

3. Της υπ' αριθμ. Δ16/010/70/Γ/30-1-92 απόφασης Υπουργού ΠΕΧΩΔΕ περί μεταβίβασης δικαιωμάτων και υποχρεώσεων του Δημοσίου στην ΑΤΤΙΚΟ ΜΕΤΡΟ Α.Ε.

4. Της υπ' αριθμ. Δ16γ/013/598/1715.12.09 απόφασης Υπουργού ΥΠ.ΜΕ.ΔΙ, περί «καθορισμού καθ' ύλην Τεχνικών Διευθύνσεων ΓΓΔΕ για την άσκηση εποπτείας επί των τεχνικών θεμάτων των εποπτευόμενων από τη Γ.Γ.Δ.Ε. και Γ.Γ.Σ.Δ.Ε. Νομικών Προσώπων του Υπουργείου Υποδομών, Μεταφορών και Δικτύων».

5. Του Π.Δ. 189/2009 «Καθορισμός και ανακατανομή αρμοδιοτήτων των Υπουργείων» (με το οποίο από το Υπουργείο Περιβάλλοντος Ενέργειας και Κλιματικής Αλλαγής μεταφέρονται ως σύνολο αρμοδιοτήτων υπηρεσιών και προσωπικού στο Υπουργείο Υποδομών, Μεταφορών και Δικτύων η Γενική Γραμματεία Δημοσίων Έργων ΦΕΚ 221/5.11.2009 §2 άρθρο 6).

Και αφού λάβαμε υπόψη:

1. Το με αριθμό πρωτοκόλλου ALX - 44795/30-3-2012 έγγραφο της ΑΤΤΙΚΟ ΜΕΤΡΟ Α.Ε. με το οποίο ζητείται η προσωρινή κατάληψη των εκτάσεων με στοιχεία:

- 20-26-25-24-23-22-21-20 (Εμβαδού Ε=360μ^2), που βρίσκεται επί της πλατείας Ελευθερίας, στο Δήμο Κορυδαλλού, όπως φαίνεται στο συνημμένο σχέδιο.

Φερόμενοι ιδιοκτήτες του πιο πάνω χώρου είναι οι: Δήμος Κορυδαλλού, κ.α.

- 28-27-8-7-28 (Εμβαδού Ε=86μ^2), που βρίσκεται επί της πλατείας Ελευθερίας, στο Δήμο Κορυδαλλού, όπως φαίνεται στο συνημμένο σχέδιο.

Φερόμενοι ιδιοκτήτες του πιο πάνω χώρου είναι οι: Δήμος Κορυδαλλού, κ.α.

- 12-29-30-31-32-33-12 (Εμβαδού Ε=77μ^2), που βρίσκεται επί της πλατείας Ελευθερίας, στο Δήμο Κορυδαλλού, όπως φαίνεται στο συνημμένο σχέδιο.

Φερόμενοι ιδιοκτήτες του πιο πάνω χώρου είναι οι: Δήμος Κορυδαλλού, κ.α.

και επειδή:

Η προσωρινή κατάληψη των υπόψη εκτάσεων κρίνεται αναγκαία για την κατασκευή του τμήματος «ΧΑΪΔΑΡΙ-ΠΕΙΡΑΙΑΣ» της επέκτασης της Γραμμής 3 του Μετρό της Αθήνας, και ειδικότερα για την κατασκευή του σταθμού «ΚΟΡΥΔΑΛΛΟΣ» και προβλέπεται από το Ν. 1955/1991 η κατάληψη χώρων που εμπίπτουν στους σκοπούς της Εταιρείας ΑΤΤΙΚΟ ΜΕΤΡΟ Α.Ε., αποφασίζουμε:

Την προσωρινή κατάληψη των εκτάσεων:

- 20-26-25-24-23-22-21 -20 (Εμβαδού Ε=360μ^2), που βρίσκεται επί της πλατείας Ελευθερίας,
- 28-27-8-7-28 (Εμβαδού Ε=86μ^2), που βρίσκεται επί της πλατείας Ελευθερίας,
- 12-29-30-31-32-33-12 (Εμβαδού Ε=77μ^2), που βρίσκεται επί της πλατείας Ελευθερίας,

στο Δήμο Κορυδαλλού, όπως φαίνονται στο συνημμένο σχέδιο, το οποίο αποτελεί αναπόσπαστο μέρος της απόφασης αυτής.

Μετά το πέρας των εργασιών οι χώροι να αποδοθούν στους ιδιοκτήτες τους στην κατάσταση που αυτοί βρίσκονται πριν από την κατάληψη. Προς τούτο η ΑΤΤΙΚΟ ΜΕΤΡΟ Α.Ε. να καταγράψει την υφιστάμενη προ της κατάληψης, κατάσταση.

Η κατάληψη θα διαρκέσει μέχρι την ολοκλήρωση του έργου του θέματος.

Η αποζημίωση για την προσωρινή κατάληψη των παραπάνω εκτάσεων θα καθορισθεί όπως προβλέπεται από τις διατάξεις του δεκάτου άρθρου του Ν. 1955/1991.

Η απόφαση αυτή να δημοσιευθεί στην Εφημερίδα της Κυβερνήσεως.

Αθήνα, 30 Απριλίου 2012

Ο ΥΠΟΥΡΓΟΣ

ΜΑΥΡΟΥΔΗΣ ΒΟΡΙΔΗΣ

Κλ: 1/1000

ΕΘΝΙΚΟ ΤΥΠΟΓΡΑΦΕΙΟ

Για τεχνικούς λόγους στο σχεδιάγραμμα, έγινε σμίκρυνση, κατά ποσοστό 79%

Αριθμ. Δ1/1319 (4)

Προσωρινή Κατάληψη Χώρων για τις ανάγκες κατασκευής του ΜΕΤΡΟ ΑΘΗΝΑΣ Επέκταση Γραμμής 3 - Τμήμα «ΧΑΪΔΑΡΙ-ΠΕΙΡΑΙΑΣ» Σταθμός «ΜΑΝΙΑΤΙΚΑ».

Ο ΥΠΟΥΡΓΟΣ
ΥΠΟΔΟΜΩΝ, ΜΕΤΑΦΟΡΩΝ ΚΑΙ ΔΙΚΤΥΩΝ

Σύμφωνα με τις διατάξεις:

1. Του Π.Δ. 63/2005 (ΦΕΚ 98/Α΄) «Κωδικοποίηση της Νομοθεσίας για την Κυβέρνηση και τα Κυβερνητικά Όργανα».

2. Του Ν. 1955/1991 (ΦΕΚ 112/18.07.91) όπως τροποποιήθηκε με το Ν. 3202/2003 (άρθρο 35) περί ιδρύσεως Εταιρείας με την επωνυμία «ΑΤΤΙΚΟ ΜΕΤΡΟ Α.Ε.» και ειδικότερα τα άρθρα έβδομο και δέκατο «Απαλλοτριώσεις» του ιδίου Νόμου.

3. Της υπ' αριθμ. Δ16/010/70/Γ/30-1-92 απόφασης Υπουργού ΠΕΧΩΔΕ περί μεταβίβασης δικαιωμάτων και υποχρεώσεων του Δημοσίου στην ΑΤΤΙΚΟ ΜΕΤΡΟ Α.Ε.

4. Της υπ' αριθμ. Δ16γ/013/598/Γ/15.12.09 απόφασης Υπουργού ΥΠ.ΜΕ.ΔΙ, περί «καθορισμού καθ' ύλην Τεχνικών Διευθύνσεων ΓΓΔΕ για την άσκηση εποπτείας επί των τεχνικών θεμάτων των εποπτευόμενων από τη Γ.Γ.Δ.Ε. και Γ.Γ.Σ.Δ.Ε. Νομικών Προσώπων του Υπουργείου Υποδομών, Μεταφορών και Δικτύων».

5. Του Π.Δ. 189/2009 «Καθορισμός και ανακατανομή αρμοδιοτήτων των Υπουργείων» (με το οποίο από το Υπουργείο Περιβάλλοντος Ενέργειας και Κλιματικής Αλλαγής μεταφέρονται ως σύνολο αρμοδιοτήτων υπηρεσιών και προσωπικού στο Υπουργείο Υποδομών, Μεταφορών και Δικτύων η Γενική Γραμματεία Δημοσίων Έργων ΦΕΚ 221/5.11.2009 §2 άρθρο 6).

Και αφού λάβαμε υπόψη:

1. Το με αριθμό πρωτοκόλλου ALX - 44851/9.4.2012 έγγραφο της ΑΤΤΙΚΟ ΜΕΤΡΟ Α.Ε. με το οποίο ζητείται η προσωρινή κατάληψη των εκτάσεων με στοιχεία:

- 67-68-69-70-3-2-1-78-79-71-72-73-10-9-8-74-75-67 (Εμβαδού Ε=1270μ^2), που βρίσκεται κατά μήκος της οδού Αιτωλικού στο τμήμα από οδό Δημητρακοπούλου έως οδό Κουμουνδούρου και επί των οδών Πετρόμπεη Μαυρομιχάλη και Γυθείου, στο Δήμο Πειραιά, όπως φαίνεται στο συνημμένο σχέδιο.

Φερόμενοι ιδιοκτήτες του πιο πάνω χώρου είναι οι: Δήμος Πειραιά, κ.α.

- 14-13-76-77-14 (Εμβαδού Ε=25μ^2), που βρίσκεται επί της οδού Κουμουνδούρου, στο Δήμο Πειραιά, όπως φαίνεται στο συνημμένο σχέδιο.

Φερόμενοι ιδιοκτήτες του πιο πάνω χώρου είναι οι: Δήμος Πειραιά, κ.α.

και επειδή:

Η προσωρινή κατάληψη των υπόψη εκτάσεων κρίνεται αναγκαία για την κατασκευή του τμήματος «ΧΑΪΔΑΡΙ-ΠΕΙΡΑΙΑΣ» της επέκτασης της Γραμμής 3 του Μετρό της Αθήνας, και ειδικότερα για την κατασκευή του σταθμού «ΜΑΝΙΑΤΙΚΑ» και προβλέπεται από το Ν. 1955/1991 η κατάληψη χώρων που εμπίπτουν στους σκοπούς της Εταιρείας ΑΤΤΙΚΟ ΜΕΤΡΟ Α.Ε., αποφασίζουμε:

Την προσωρινή κατάληψη των εκτάσεων:

- 67-68-69-70-3-2-1-78-79-71-72-73-10-9-8-74-75-67 (Εμβαδού Ε=1270μ^2), που βρίσκεται κατά μήκος της οδού Αιτωλικού στο τμήμα από οδό Δημητρακοπούλου έως οδό Κουμουνδούρου και επί των οδών Πετρόμπεη Μαυρομιχάλη και Γυθείου,
- 14-13-76-77-14 (Εμβαδού Ε=25μ^2), που βρίσκεται επί της οδού Κουμουνδούρου, στο Δήμο Πειραιά, όπως φαίνονται στο συνημμένο σχέδιο, το οποίο αποτελεί αναπόσπαστο μέρος της απόφασης αυτής.

Μετά το πέρας των εργασιών οι χώροι να αποδοθούν στους ιδιοκτήτες τους στην κατάσταση που αυτοί βρίσκονται πριν από την κατάληψη. Προς τούτο η ΑΤΤΙΚΟ ΜΕΤΡΟ Α.Ε. να καταγράψει την υφιστάμενη προ της κατάληψης, κατάσταση.

Η κατάληψη θα διαρκέσει μέχρι την ολοκλήρωση του έργου του θέματος.


Η αποζημίωση για την προσωρινή κατάληψη των παραπάνω εκτάσεων θα καθορισθεί όπως προβλέπεται από τις διατάξεις του δεκάτου άρθρου του Ν. 1955/1991.

Η απόφαση αυτή να δημοσιευθεί στην Εφημερίδα της Κυβερνήσεως.

Αθήνα, 30 Απριλίου 2012

Ο ΥΠΟΥΡΓΟΣ

ΜΑΥΡΟΥΔΗΣ ΒΟΡΙΔΗΣ

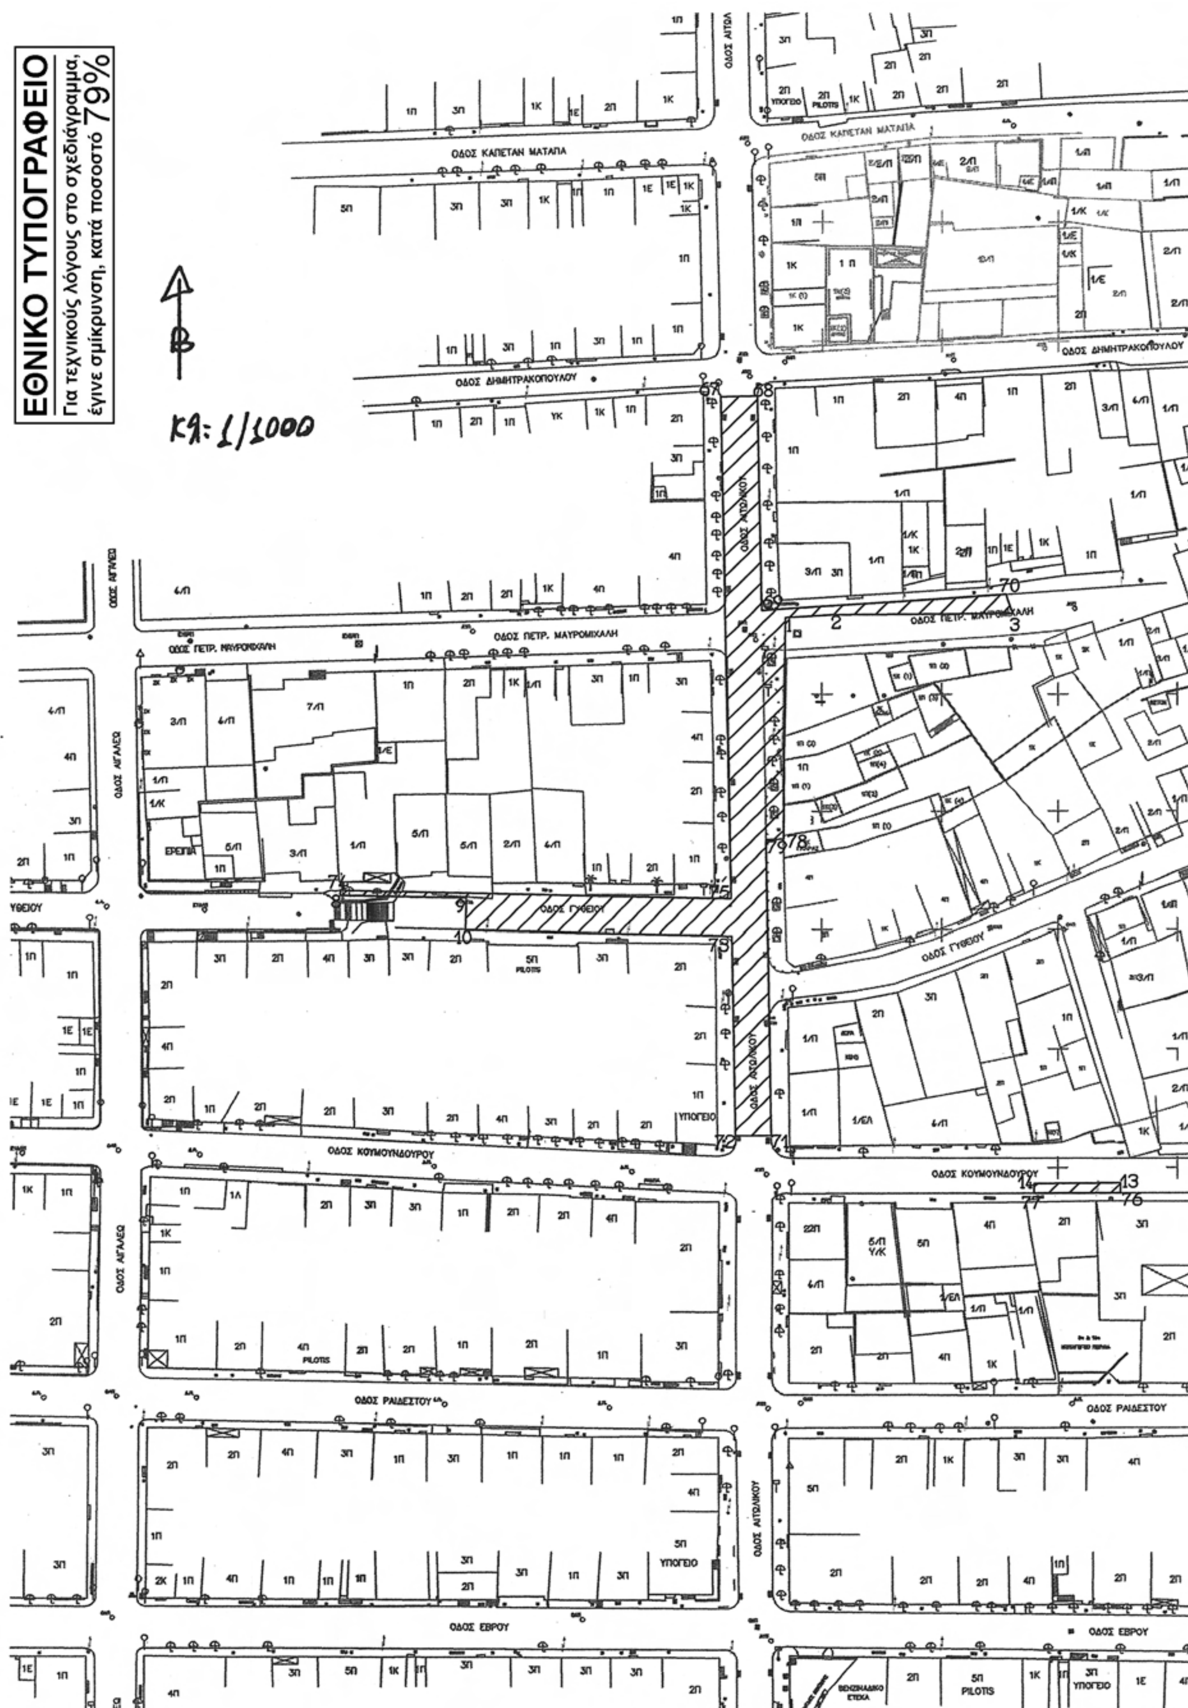
ΕΘΝΙΚΟ ΤΥΠΟΓΡΑΦΕΙΟ
Για τεχνικούς λόγους στο σχεδιάγραμμα, έγινε σμίκρυνση, κατά ποσοστό 79%
Β
Κλ: 1/1000
ΟΔΟΣ ΚΑΠΕΤΑΝ ΜΑΤΑΠΑ
ΟΔΟΣ ΔΗΜΗΤΡΑΚΟΠΟΥΛΟΥ
ΟΔΟΣ ΠΕΤΡ. ΜΑΥΡΟΜΙΧΑΛΗ
ΟΔΟΣ ΓΥΘΕΙΟΥ
ΟΔΟΣ ΚΟΥΜΟΥΝΔΟΥΡΟΥ
ΟΔΟΣ ΡΑΙΔΕΣΤΟΥ
ΟΔΟΣ ΕΒΡΟΥ
ΟΔΟΣ ΑΙΤΩΛΙΚΟΥ
ΟΔΟΣ ΑΙΓΑΛΕΩ
ΥΠΟΓΕΙΟ
PILOTIS
ΕΡΕΙΠΙΑ

Αριθμ. 1249 (5)

Παραχώρηση στην Περιφέρεια Ανατολικής Μακεδονίας και Θράκης-Δ/νση Τεχνικών Έργων Περιφερειακής Ενότητας Καβάλας του δικαιώματος χρήσης αιγιαλού για την κατασκευή του έργου «Ανακατασκευή της παραλίας Καλλιράχης και επειγόντων συναφών έργων».

Ο ΓΕΝΙΚΟΣ ΓΡΑΜΜΑΤΕΑΣ ΑΠΟΚΕΝΤΡΩΜΕΝΗΣ ΔΙΟΙΚΗΣΗΣ ΜΑΚΕΔΟΝΙΑΣ - ΘΡΑΚΗΣ

Έχοντας υπόψη:

1. Το ν. 3852/2010 «Νέα Αρχιτεκτονική της Αυτοδιοίκησης και της Αποκεντρωμένης Διοίκησης - Πρόγραμμα Καλλικράτης», (ΦΕΚ 87/Α΄/2010), σε συνδυασμό με τις διατάξεις του ν. 2503/1997 (ΦΕΚ 107/Α΄/1997).

2. Το Π.Δ. 142/2010 «Οργανισμός της Αποκεντρωμένης Διοίκησης Μακεδονίας - Θράκης», (ΦΕΚ 236/Α΄/ 27.12.2010).

3. Την υπ' αριθμ. οικ. 707/12-01-2011 (ΦΕΚ 130Β΄/09-02-2011) απόφαση «Εξουσιοδότησης προς υπογραφή «Με εντολή Γενικού Γραμματέα» αποφάσεων, εγγράφων και άλλων πράξεων στον Προϊστάμενο Γενικής Διεύθυνσης Χωροταξικής και Περιβαλλοντικής Πολιτικής, στους Προϊσταμένους των Διευθύνσεων Σχεδιασμού και Ανάπτυξης, Δημόσιων Έργων, Ελέγχου Συντήρησης Έργων, Ελέγχου Κατασκευής Έργων, Τεχνικού Ελέγχου, Υδάτων, καθώς και στους Προϊσταμένους Τμημάτων αυτών της Γενικής Διεύθυνσης Χωροταξικής και Περιβαλλοντικής Πολιτικής της Αποκεντρωμένης Διοίκησης Μακεδονίας-Θράκης».

4. Τις διατάξεις του άρθρου 14 παρ. 1 και 2 του Ν. 2971/2001 (ΦΕΚ 285/τ.Α΄/19-12-2001) «Αιγιαλός, παραλία και άλλες διατάξεις».

5. Τις διατάξεις του Ν.Δ. 439/70 «περί συμπληρώσεως των διατάξεων περί αιγιαλού».

6. Τις διατάξεις του Ν. 3200/1955 «Περί διοικητικής αποκέντρωσης» όπως αυτές τροποποιήθηκαν και ισχύουν σήμερα με τα Ν.Δ. 532/1979, Β.Δ. 704/1970, Β.Δ. 705/ 1970, 192/1972, Π.Δ. 71/1984, Π.Δ. 347/1986, Ν. 2026/1992 και Π.Δ. 97/1993.

7. Τις διατάξεις του Ν. 3220/2004 άρθρο 46 παρ. 21 (ΦΕΚ 15 τ.Α΄) «Μέτρα αναπτυξιακής και κοινωνικής πολιτικής κ.λπ.».

8. Τις διατάξεις του άρθρου 19 παρ. 5 Ν. 2344/1995, του άρθρου 52 παρ. 6 Ν. 2218/1994, του άρθρου 4 παρ. 7 του Ν. 2240/1994, δυνάμει των οποίων αρμοδιότητες του Υπουργείου Οικονομικών που είχαν μεταβιβασθεί στους Νομάρχες ανήκουν στον Περιφερειακό Διευθυντή σε συνδυασμό με αυτές του άρθρου 14 παρ. 2 του Ν. 2399/1996 με τις οποίες προβλέπεται κατάργηση θέσεων των περιφερειακών Διευθυντών οι αρμοδιότητες πλέον του οποίου περιήλθαν στο Γενικό Γραμματέα της Περιφέρειας και ασκούνται από τον αναπληρωτή Περιφερειακό Διευθυντή.

9. Το υπ' αριθμ. 28979/31-7-1997 έγγραφο της Δ/νσης Διοίκησης του Υπουργείου Εσωτερικών, Δημόσιας Διοίκησης και Αποκέντρωσης, σύμφωνα με το οποίο οι αρμοδιότητες του Γ.Γ. της Περιφέρειας σε θέματα υπηρεσιών του Υπουργείου Οικονομικών μεταφέρονται από 1-9-1997 στον Υπουργό Οικονομικών.

10. Την υπ' αριθμ. 14650/ΔΙΟΕ85/17-3-04 (ΦΕΚ 519, τ.Β΄/ 17-3-2004) κοινή απόφαση των Πρωθυπουργού και Υπουργού Οικονομίας και Οικονομικών περί καθορισμού αρμοδιοτήτων του Υφυπουργού Οικονομίας και Οικονομικών.

11. Τις διατάξεις του άρθρου 46 παρ. 21 του Ν. 3220/2004 (ΦΕΚ 15/τ.Α΄/28-1-2004) περί μεταβίβασης αρμοδιοτήτων του Υπουργού Οικονομίας και Οικονομικών στους Γ.Γ. Περιφερειών.

12. Το υπ' αριθμ. 1030067/296/Α0006/7-4-2004 έγγραφο της Δ/νσης Οργάνωσης της Γενικής Δ/νσης Διοικητικής Υποστήριξης του Υπουργείου Οικονομίας και Οικονομικών «Διευκρινίσεις για τις αρμοδιότητες των υφυπουργών Οικονομίας και Οικονομικών που προέρχονται από 10-4-2004 στους Γεν. Γραμματείς Περιφερειών».

13. Το Ν. 3669/2008 (ΦΕΚ 116/18-6-2008 τ.Α΄) «Κύρωση της κωδικοποίησης της νομοθεσίας κατασκευής Δημοσίων Έργων» (Κ.Δ.Ε.).

14. Τις διατάξεις του άρθρου 1 παραγρ. 2 του Ν. 2503/ 1997 (ΦΕΚ 107Α΄) «Διοίκηση, οργάνωση, στελέχωση της Περιφέρειας, ρύθμιση θεμάτων για την τοπική Αυτοδιοίκηση και άλλες διατάξεις» όπως ισχύει, σε συνδυασμό με αυτές του Ν. 2539/1997 «Συγκρότηση της Πρωτοβάθμιας Τοπικής Αυτοδιοίκησης» (ΦΕΚ 244/Α΄/4-12-97).

15. Τις διατάξεις του Ν. 3200/1955 «περί διοικητικής αποκέντρωσης» καθώς και αυτές του Ν.Δ. 532/70 «συμπλήρωση διατάξεων περί διοικητικής αποκέντρωσης» σε συνδυασμό με αυτές του Ν.Δ. 532/70 «Συμπλήρωση διατάξεων περί Διοικητικής αποκέντρωσης».

16. Τις σχετικές διατάξεις των άρθρων 9 και 18 του Ν. 2690/1999 (ΦΕΚ 45Α΄) «Κύρωση του Κώδικα Διοικητικής Διαδικασίας και άλλες διατάξεις», όπως τροποποιήθηκε και συμπληρώθηκε μεταγενέστερα, περί μεταβίβασης αρμοδιότητας των διοικητικών οργάνων και εξουσιοδότησης προς υπογραφή.

17. Την υπ' αριθμ. 10963/9-6-1989 (Φ.Ε.Κ. 443/26-6-1989 τ.Δ΄) απόφαση του Νομάρχη Καβάλας για καθορισμό οριογραμμών αιγιαλού και παραλίας στην περιοχή εκτέλεσης του έργου.

18. Την υπ' αριθμ. 20023/16-10-2008 αίτηση του Δήμου Θάσου, με την οποία ζητείται η παραχώρηση χρήσης αιγιαλού και παρακείμενου θαλάσσιου χώρου για την εκτέλεση του έργου «Ανακατασκευή της παραλίας Καλλιράχης και επειγόντων συναφών έργων» και την υπ' αριθμ. 5922/27-3-2012 νεότερη αίτηση του Δήμου Θάσου-Δ/νσης Τεχνικών Υπηρεσιών και Περιβάλλοντος, με την οποία ζητείται όπως η εν λόγω παραχώρηση και για τεχνικούς λόγους γίνει προς την Περιφέρεια Ανατολικής Μακεδονίας και Θράκης-Δ/νση Τεχνικών Έργων της Περιφερειακής Ενότητας Καβάλας.

19. Τα υπ' αριθμ. 8221.Λ27/23/10/14-10-2010 και υπ' αριθμ. 8221.Λ27/ 26/11/27-12-2011 έγγραφα του Υπουργείου Θαλάσσιων Υποθέσεων, Νήσων και Αλιείας-Δ/νσης Λιμενικών Υποδομών.

20. Τα υπ' αριθμ. Α2-1ε/542/198/09/13-2-2009 και Α2-VI/ 542/117/12/13-2-12 έγγραφα του Γ.Ε.Ν.

21. Τα υπ' αριθμ. Φ4/4/6207π.ε./26-1-2009 και Φ4/4/5915/ 23-1-12 έγγραφα της Εφορείας Εναλίων Αρχαιοτήτων του Υπουργείου Πολιτισμού.

22. Το υπ' αριθμ. 389/9-2-2009 έγγραφο της 12ης Εφορείας Βυζαντινών Αρχαιοτήτων του Υπουργείου Πολιτισμού.

23. Το υπ' αριθμ. 531/16-2-2009 έγγραφο της ΙΗ΄ Εφορείας Προϊστορικών και Κλασσικών Αρχαιοτήτων του Υπουργείου Πολιτισμού.

24. Το υπ' αριθμ. 514247/5-5-2009 έγγραφο της Δ/νσης Τουριστικών Εγκαταστάσεων του Ε.Ο.Τ.

25. Το απόσπασμα πρακτικού της υπ' αριθμ. 9/2009 Συνεδριάσεως του Δημοτικού Συμβουλίου Θάσου (αριθμ. απόφασης 183/2009).

26. Το υπ' αριθμ. 06/10470/16-12-2008 έγγραφο της Δ/νσης Αγροτικής Ανάπτυξης και Τροφίμων του Νομαρχιακού Διαμερίσματος Καβάλας με το οποίο μας διαβιβάστηκε το υπ' αριθμ. 13/16-12-2008 πρακτικό της Ν.Ε.Χ.Ω.Π. Ν. Καβάλας.

27. Την υπ' αριθμ. 14783/560 π.ε./23-9-2010 Προκαταρκτική Περιβαλλοντική Εκτίμηση και Αξιολόγηση της Δ/νσης ΠΕ.ΧΩ. της Περιφέρειας Ανατολ. Μακεδονίας και Θράκης, για το υπόψη έργο.

28. Την υπ' αριθμ. 4374/23-11-2011 απόφαση έγκρισης περιβαλλοντικών όρων της Δ/νσης ΠΕ.ΧΩ. της Αποκεντρωμένης Διοίκησης Μακεδονίας και Θράκης για το υπόψη έργο.

29. Την υπ' αριθμ. 02/5325/π.ε./16-3-2012 απόφαση της Δ/νσης Τεχνικών Έργων της Περιφερειακής Ενότητας Καβάλας της Περιφέρειας Α.Μ.Θ. με την οποία εγκρίθηκε η οριστική μελέτη του υπόψη έργου.

30. Το υπ' αριθμ. 02/1311/οικ/19-3-2012 έγγραφο της Δ/νσης Τεχνικών Έργων της Περιφερειακής Ενότητας Καβάλας, Περιφέρειας Α.Μ.Θ. με το οποίο διαβιβάστηκε στην Κτηματική Υπηρεσία Ν. Καβάλας η εγκεκριμένη οριστική μελέτη του έργου.

31. Το υπ' αριθμ. 603/29-3-2012 έγγραφο της Κτηματικής Υπηρεσίας Ν. Καβάλας, αποφασίζουμε:

Παραχωρούμε στην Περιφέρεια Ανατολικής Μακεδονίας και Θράκης-Δ/νση Τεχνικών Έργων Περιφερειακής Ενότητας Καβάλας το δικαίωμα χρήσης τμήματος αιγιαλού εμβαδού 5293,85 τ.μ. (1-2-3-4-5-6-7-8-9-10-11-12-13-14-15-16-17-18-1) στην περιοχή παραλίας Σκάλας Καλλιράχης, Δήμου Θάσου, Ν. Καβάλας, όπως εμφανίζεται στο από Οκτώβριο 2008 τοπογραφικό διάγραμμα το οποίο έχει συντάξει ο Τοπογράφος Μηχανικός Τ.Ε. Στυλιανός Κρίκης κλίμακας 1:1000, το οποίο ελέγχθηκε ως προς την ακρίβεια της εφαρμογής των οριογραμμών αιγιαλού παραλίας στις 29-10-2008, από την Δρόσου Ευφροσύνη Τοπογράφο Μηχανικό της Κτηματικής Υπηρεσίας Καβάλας, οι οποίες δεν έχουν μεταβληθεί μέχρι σήμερα, θεωρήθηκε στις 18-10-2008 από τον Προϊστάμενο της Τ.Υ.Δ.Κ. του Νομού Καβάλας Κων/νο Πριονά και εγκρίθηκε από την Δ/ντή Τεχνικών Έργων Π.Ε. Καβάλας την 16-3-2012.

Η εν λόγω παραχώρηση γίνεται με σκοπό ο χώρος αυτός να χρησιμοποιηθεί για την εκτέλεση του έργου «Ανακατασκευή παραλίας Καλλιράχης και επειγόντων συναφών έργων» από την προαναφερόμενη Υπηρεσία, όπως διεξοδικά περιγράφεται στην τεχνική έκθεση και απεικονίζεται στο τοπογραφικό διάγραμμα που τη συνοδεύει και με τους όρους και τις προϋποθέσεις που τίθενται από τους αρμόδιους φορείς και συγκεκριμένα:

Τα έργα να παραμείνουν κοινόχρηστα χωρίς να δημιουργηθεί κανένα εμπράγματο δικαίωμα για οιονδήποτε.

Να ληφθούν όλες οι απαιτούμενες από την νομοθεσία άδειες και εγκρίσεις.

Να ληφθούν όλα τα απαραίτητα μέτρα προς αποφυγή ρύπανσης του χερσαίου και θαλασσίου περιβάλλοντος χώρου, όσο διαρκεί η εκτέλεση των έργων, αλλά και κατά την μετέπειτα λειτουργία τους, με μέριμνα του αναδόχου και του υπεύθυνου κατασκευής του έργου, οι οποίοι υποχρεούνται στην αντιμετώπιση οποιουδήποτε περιστατικού ρύπανσης που προκαλείται συνεπεία των έργων.

Να τηρηθεί η ισχύουσα νομοθεσία για την τυχόν απόρριψη στην θάλασσα υλικών εκσκαφής.

Να αναληφθεί από τον υπεύθυνο, σύμφωνα με τις κείμενες διατάξεις, φορέα για τα έργα που προβλέπονται στη μελέτη, με ευθύνη, μέριμνα και δαπάνη του, η συντήρηση και η ασφαλής λειτουργία των κατασκευών.

Να μην δημιουργηθούν προβλήματα λειτουργίας και ασφάλειας ναυσιπλοΐας.

Να ληφθούν όλα τα απαραίτητα μέτρα ασφαλείας κατά την εκτέλεση των εργασιών και τη λειτουργία του έργου, ώστε να μην προκύψει κίνδυνος πρόκλησης ατυχήματος στους χερσαίους και θαλάσσιους χώρους.

Να ειδοποιηθεί εγγράφως και τεκμηριωμένα πριν την έναρξη των εργασιών το αρμόδιο Λιμεναρχείο Θάσου.

Να ζητηθούν οδηγίες από την Υπηρεσία Φάρων για την τυχόν φωτοσήμανση των υπόψη έργων και να ενημερωθεί η Υδρογραφική Υπηρεσία του Πολεμικού Ναυτικού για την τυχόν επικαιροποίηση των ναυτιλιακών χαρτών της περιοχής και μετά την αποπεράτωσή τους για την υπόδειξη του κατάλληλου φωτισμού προς αποφυγή δημιουργίας προβλημάτων.

Κατά την διάρκεια των έργων να απομακρύνονται υλικά και μπάζα από τον περιβάλλοντα χώρο, σύμφωνα με όσα προδιαγράφονται στους περιβαλλοντικούς όρους.

Θα ενημερωθεί εγκαίρως η Υδρογραφική Υπηρεσία για την ημερομηνία ενάρξεως των εργασιών και το προβλεπόμενο πέρας αυτών, προκειμένου να προβεί στην έκδοση των σχετικών προαγγελιών για την ενημέρωση των ναυτιλλομένων.

Τα προϊόντα εκσκαφής του πυθμένα, εφόσον δεν εναποτεθούν σε κατάλληλο προς τούτο χώρο στην ξηρά, θα διασκορπισθούν εντός της θαλάσσης, σε βάθη μεγαλύτερα των πενήντα (-50) μέτρων.

Να τηρηθούν απαρέγκλιτα οι διατάξεις του Ν. 3028/2002 (Φ.Ε.Κ. 153/Β΄/28-6-2002) «Για την προστασία των Αρχαιοτήτων και εν γένει της Πολιτιστικής Κληρονομιάς».

Σε περίπτωση εντοπισμού αρχαίων, οι εργασίες θα διακοπούν πάραυτα και να ειδοποιηθεί η ΙΗ΄ Ε.Π.Κ.Α. και η 12η Εφορεία Βυζαντινών Αρχαιοτήτων του Υπουργείου Πολιτισμού, για να ακολουθήσει σωστική ανασκαφική έρευνα η δαπάνη της οποίας θα βαρύνει εξολοκλήρου τον προϋπολογισμό του έργου.

Να εκτελεστούν τα έργα, σύμφωνα με τα θεωρημένα σχέδια και τεχνικές εκθέσεις της μελέτης.

Να εφαρμοσθούν οι διατάξεις της υπ' αριθμ. 69269/5387 (ΦΕΚ 678/Β΄/25-10-90) κοινή υπουργική απόφαση.

Να τηρηθούν οι περιβαλλοντικοί όροι που τίθενται και εγκρίνονται με την υπ' αριθμ. 4374/23-11-2011 απόφαση του Τμήματος Περ/κού και Χωρ/κού Σχεδ/σμού της Δ/νσης ΠΕ.ΧΩ. της Αποκεντρωμένης Διοίκησης Μακεδονίας και Θράκης.

Οι περιβαλλοντικοί όροι που ορίζονται στην ανωτέρω απόφαση ισχύουν μέχρι 30-11-2016 και με την προϋπόθεση ότι αυτοί θα τηρούνται με ακρίβεια.

Η απόφαση έγκρισης περιβαλλοντικών επιπτώσεων καθώς και η Μ.Π.Ε. πρέπει σε κάθε έλεγχο να βρίσκονται στον τόπο του έργου και να επιδεικνύονται σε κάθε αρμόδιο σύμφωνα με την κείμενη νομοθεσία.

Τα έργα που θα γίνουν στην ζώνη αιγιαλού ανήκουν στο Δημόσιο, χωρίς τούτο να υποχρεούται να καταβάλει καμία αποζημίωση.

Το παραχωρούμενο δικαίωμα χρήσης τμήματος αιγιαλού μπορεί να ανακληθεί εκ μέρους του Δημοσίου για λόγους Εθνικής ανάγκης, άμυνας και ασφάλειας της Χώρας, αλλά και για λόγους κατασκευής δημοσίων και λιμενικών έργων, όπως και για λόγους παράβασης των όρων με τους οποίους χορηγείται η άδεια.

Απαγορεύεται η εκτέλεση οποιουδήποτε άλλου έργου στην ίδια περιοχή χωρίς την έκδοση σχετικής άδειας από την αρμόδια Αρχή, όπως απαγορεύεται οποιαδήποτε επιπλέον κατασκευή ή επέμβαση πέραν των προβλεπομένων.

Ο ανάδοχος του έργου (εργολάβος) πριν την έναρξη των εργασιών να ενημερώσει το Κεντρικό Λιμεναρχείο Καβάλας προκειμένου να εφοδιαστεί από την προβλεπόμενη στο άρθρο 260 ΓΚΛ άδεια.

Η Δ/νση Τεχνικών Έργων Περιφερειακής Ενότητας Καβάλας της Περιφέρειας Ανατολικής Μακεδονίας και Θράκης να παρακολουθεί την κανονική εκτέλεση των εργασιών σε συνεργασία με την αρμόδια Λιμενική Αρχή και να αναφέρει στην Κτηματική Υπηρεσία Καβάλας κάθε διαπιστούμενη παράβαση.

Η μη τήρηση των όρων και των προϋποθέσεων που έχουν τεθεί από τους αρμόδιους φορείς, καθώς και με την απόφαση αυτή, συνεπάγεται την αυτοδίκαια ανάκλησή της.


Με την παρούσα απόφαση δε νομιμοποιούνται τυχόν υφιστάμενα παράνομα έργα.


Οι Αρχές προς τις οποίες κοινοποιείται η απόφαση αυτή παρακαλούνται να παρακολουθήσουν την ακριβή τήρηση των όρων που έχουν τεθεί με αυτή, όσον αφορά σε θέματα αρμοδιότητάς τους.

Η απόφαση αυτή να δημοσιευθεί στην Εφημερίδα της Κυβερνήσεως.

Κομοτηνή, 24 Απριλίου 2012

Ο Γενικός Γραμματέας Αποκεντρωμένης Διοίκησης
ΘΥΜΙΟΣ ΣΩΚΟΣ

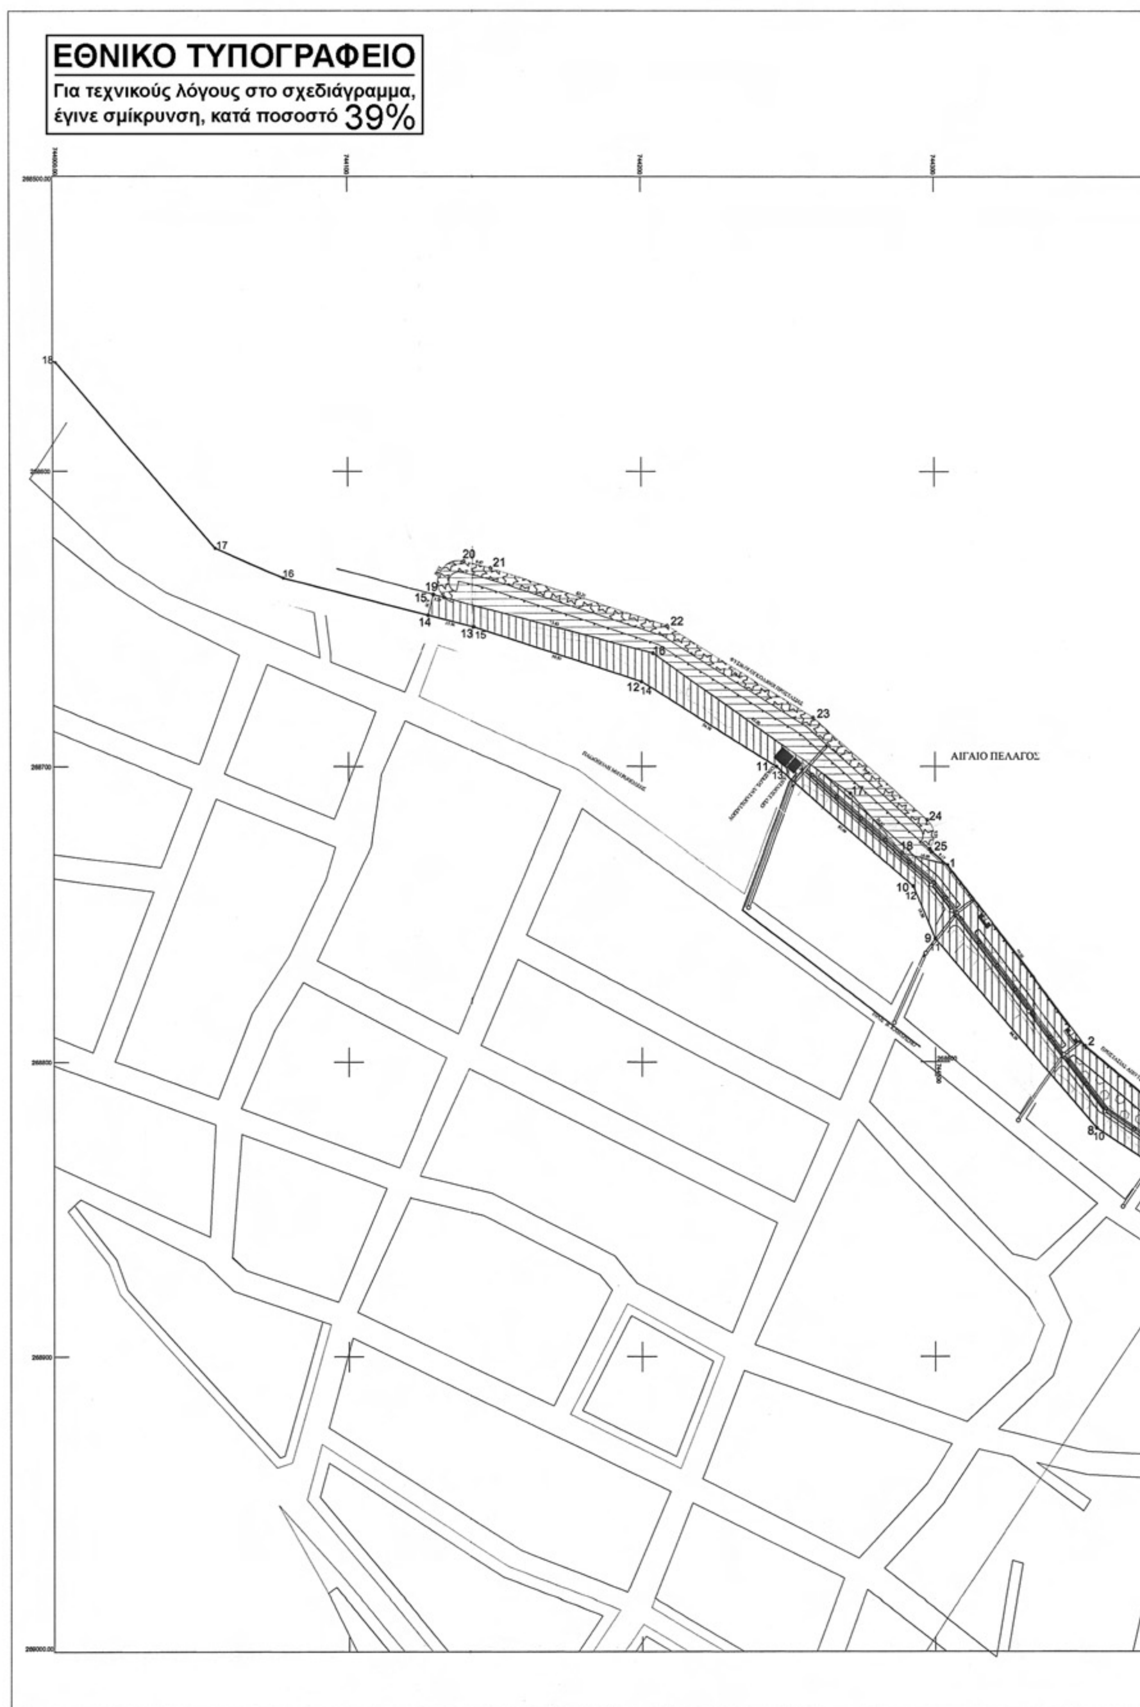
ΕΘΝΙΚΟ ΤΥΠΟΓΡΑΦΕΙΟ
Για τεχνικούς λόγους στο σχεδιάγραμμα, έγινε σμίκρυνση, κατά ποσοστό 39%
ΑΙΓΑΙΟ ΠΕΛΑΓΟΣ

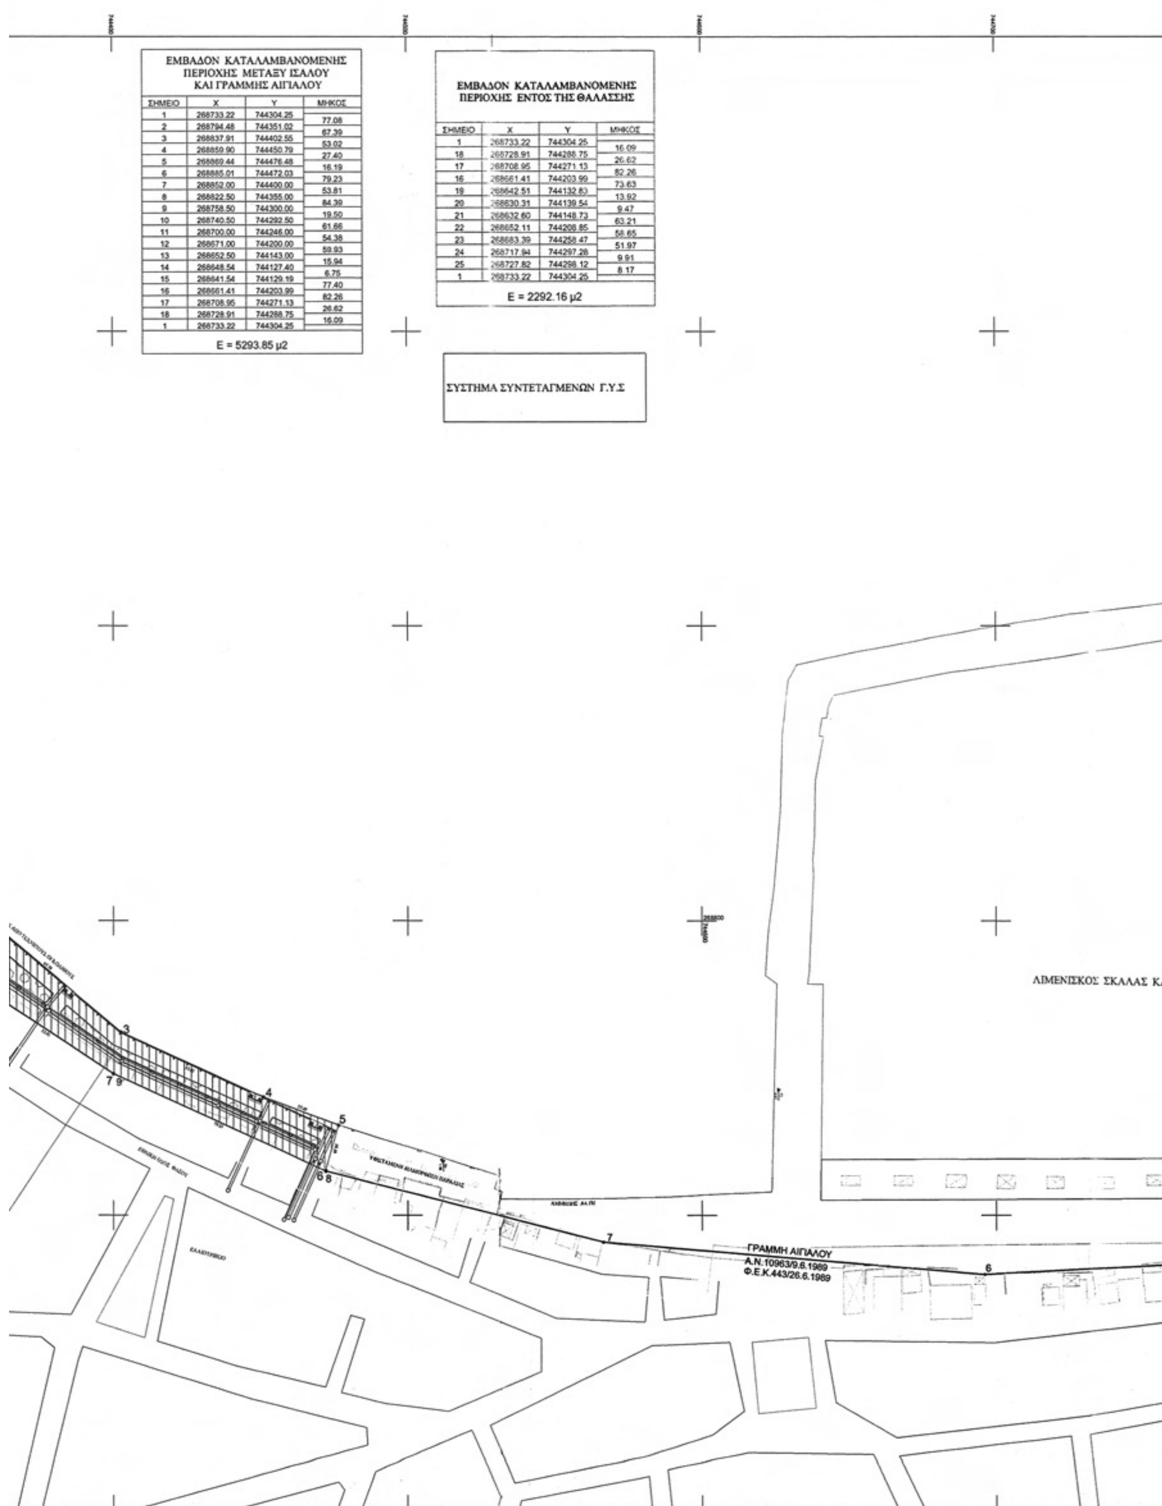

ΕΜΒΑΔΟΝ ΚΑΤΑΛΑΜΒΑΝΟΜΕΝΗΣ ΠΕΡΙΟΧΗΣ ΜΕΤΑΞΥ ΙΣΑΛΟΥ ΚΑΙ ΓΡΑΜΜΗΣ ΑΙΓΙΑΛΟΥ

ΣΗΜΕΙΟ	Χ	Υ	ΜΗΚΟΣ
1	268733.22	744304.25	77.08
2	268794.48	744351.02	67.39
3	268837.91	744402.55	53.02
4	268859.90	744450.79	27.40
5	268869.44	744476.48	16.19
6	268885.01	744472.03	79.23
7	268852.00	744400.00	53.81
8	268822.50	744355.00	84.39
9	268758.50	744300.00	19.50
10	268740.50	744292.50	61.66
11	268700.00	744246.00	54.38
12	268671.00	744200.00	59.93
13	268652.50	744143.00	15.94
14	268648.54	744127.40	6.75
15	268641.54	744129.19	77.40
16	268661.41	744203.99	82.26
17	268708.95	744271.13	26.62
18	268728.91	744288.75	16.09
1	268733.22	744304.25	


Ε = 5293.85 μ2

ΕΜΒΑΔΟΝ ΚΑΤΑΛΑΜΒΑΝΟΜΕΝΗΣ ΠΕΡΙΟΧΗΣ ΕΝΤΟΣ ΤΗΣ ΘΑΛΑΣΣΗΣ

ΣΗΜΕΙΟ	Χ	Υ	ΜΗΚΟΣ
1	268733.22	744304.25	16.09
18	268728.91	744288.75	26.62
17	268708.95	744271.13	82.26
16	268661.41	744203.99	73.63
19	268642.51	744132.83	13.92
20	268630.31	744139.54	9.47
21	268632.60	744148.73	63.21
22	268652.11	744208.85	58.65
23	268683.39	744258.47	51.97
24	268717.94	744297.28	9.91
25	268727.82	744298.12	8.17
1	268733.22	744304.25	

Ε = 2292.16 μ2

ΣΥΣΤΗΜΑ ΣΥΝΤΕΤΑΓΜΕΝΩΝ Γ.Υ.Σ

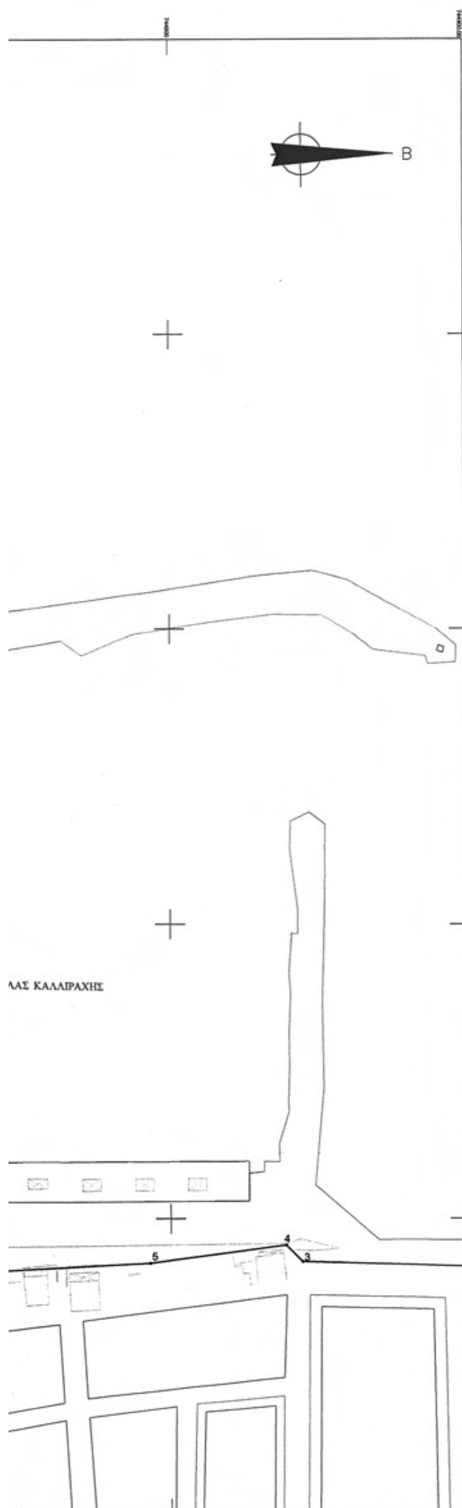

Ο ΠΡΟΪΣΤΑΜΕΝΟΣ
ΤΜΗΜΑΤΟΣ ΔΟΜΩΝ ΠΕΡΙΒΑΛΛΟΝΤΟΣ
ΤΗΣ Δ/ΝΣΗΣ ΤΕΧΝΙΚΩΝ ΕΡΓΩΝ
Π.Ε. ΚΑΒΑΛΑΣ

ΠΑΝ. ΚΟΥΒΕΛΗΣ
ΠΟΛΙΤΙΚΟΣ ΜΗΧ/ΚΟΣ

Δ/ΝΣΗ ΤΕΧΝ ΕΡΓΩΝ Π.Ε. ΚΑΒΑΛΑΣ
ΕΓΚΡΙΝΕΤΑΙ
Αριθ. Απόφασης 02/5225 Π.Ε.
Καβάλα 16-3-2012
Ο Προϊστάμενος

ΚΑΒΑΛΑΣ ΘΩΜΑΣ
ΑΓΡ. ΤΟΠ. ΜΗΧΑΝΙΚΟΣ

ΕΛΛΗΝΙΚΗ ΔΗΜΟΚΡΑΤΙΑ
ΝΟΜΟΣ ΚΑΒΑΛΑΣ
ΔΗΜΟΣ ΘΑΣΟΥ

ΜΕΛΕΤΗ ΑΝΑΚΑΤΑΣΚΕΥΗΣ ΠΑΡΑΛΙΑΣ ΚΑΛΛΙΡΑΧΗΣ
ΚΑΙ ΕΠΕΙΓΟΝΤΩΝ ΣΥΝΑΦΩΝ ΕΡΓΩΝ

ΑΡΙΘΜΟΣ ΣΧΕΔΙΟΥ	ΘΕΜΑ
Α.Π.Σ.Κ-Ο.2	ΖΩΝΕΣ ΚΑΤΑΛΗΨΗΣ ΑΙΓΙΑΛΟΥ ΕΡΓΟΥ
ΚΛΙΜΑΚΑ	
1: 1000	

Συνοδεύει την υπ' αριθμό 14783/560 Π.Ε. 23-9-10
ΓΝΩΜΟΔΟΤΗΣΗ Π.Π.Ε.Α.
της Δ/ΝΣΗΣ ΠΕ.ΧΩ. Π.Α.Μ.-Θ.
Ο Προϊστάμενος
α.α.
Λαμπρινή Ρίζου
Αρχιτέκτων Μηχανικός
με Α' βαθμό

ο ΣΥΝΤΑΞΑΣ	
ΣΤΥΛΙΑΝΟΣ ΚΡΙΚΗΣ τοπ. μηχ./ΤΕ	ΚΡΙΚΗΣ Ι. ΣΤΥΛΙΑΝΟΣ Πτυχιούχος Τοπογράφος Μηχανικός
ΚΑΒΑΛΑ ΟΚΤΩΒΡΙΟΣ 2008	

ΘΕΩΡΗΘΗΚΕ
ΣΥΝΟΔΕΥΕΙ ΤΗΝ ΥΠ' ΑΡΙΘΜ. 1249
ΑΠΟΦΑΣΗ ΤΗΣ Δ/ΝΣΗΣ ΠΕ.ΧΩ.Σ. Α.Μ.Θ.
ΑΠΟΚ. ΔΙΟΙΚΗΣΗΣ ΜΑΚΕΔΟΝΙΑΣ - ΘΡΑΚΗΣ
Κομοτηνή 29/...04/ 2012

ΑΚΡΙΒΕΣ ΦΩΤΟΑΝΤΙΓΡΑΦΟ
από το ΠΡΩΤΟΤΥΠΟ ΤΗΣ ΥΠΗΡΕΣΙΑΣ
Θάσος 13-03-2014

ΑΡΓΥΡΟΥ ΔΗΜΗΤΡΑ
ΠΟΛΙΤΙΚΟΣ ΜΗΧΑΝΙΚΟΣ Β'

ΟΝΟΜΑ	ΙΔΙΟΤΗΤΑ	ΥΠΟΓΡΑΦΗ	ΗΜΕΡΟΜΗΝΙΑ
ΕΛΕΓΧΘΗΚΕ αντιστοιχεί στην εγκεκριμένη μελέτη της Υπηρεσίας μας ΔΗΜΗΤΡΑ ΑΡΓΥΡΟΥ πολ. μηχ.	Πολιτικός Μηχανικός Δ. Θάσου		09-10-08
ΘΕΩΡΗΘΗΚΕ ΚΩΣΤΑΣ ΠΡΙΟΝΑΣ πολ. μηχ.	Α/ΠΡΟΪΣΤΑΜΕΝΟΣ		16 ΟΚΤ. 2008

ΕΛΕΓΧΘΗΚΕ
για την ακρίβεια των
οριογραμμών αιγιαλού-παραλίας
Καβάλα 29-10-08

ΕΥΦΡΟΣΥΝΗ ΔΡΟΣΟΥ
Διπλ. Αγρ. Τοπογράφος Μηχ/κός

ΕΘΕΩΡΗΘΗ
Καβάλα 29.10.08
Ο προϊστάμενος Κτηματικής Υπηρεσίας

ΚΑΛΤΣΕΛΗΣ ΣΤΕΡΓΙΟΣ
ΕΦΟΡΙΑΚΟΣ ΠΕ/Α

ΥΠΟΜΝΗΜΑ

ΚΛΙΜΑΚΕΣ ΠΡΟΣΒΑΣΗΣ ΣΤΗ ΘΑΛΑΣΣΑ
ΠΑΡΤΕΡΙ ΜΕ ΔΕΝΔΡΑ ΚΑΙ ΦΥΣΙΚΗ ΚΡΟΚΑΛΑ
ΕΠΙΣΤΡΩΣΗ ΜΕ ΠΛΑΚΕΣ ΠΕΖΟΔΡΟΜΙΟΥ ΒΟΤΣΑΛΩΤΕΣ
ΜΕΤΩΠΟ ΠΡΟΣΤΑΣΙΑΣ ΑΠΟ ΣΚΥΡΟΔΕΜΑ
ΦΥΣΙΚΟΙ ΟΓΚΟΛΙΘΟΙ ΕΚΤΟΣ ΘΑΛΑΣΣΗΣ
ΦΥΣΙΚΟΙ ΟΓΚΟΛΙΘΟΙ ΕΝΤΟΣ ΘΑΛΑΣΣΗΣ
ΑΓΩΓΟΣ ΟΜΒΡΙΩΝ
ΑΓΩΓΟΣ ΑΚΑΘΑΡΤΩΝ
ΑΓΩΓΟΣ ΥΔΡΕΥΣΗΣ
ΟΙΚΟΔΟΜΙΚΗ ΓΡΑΜΜΗ
ΡΥΜΟΤΟΜΙΚΗ ΓΡΑΜΜΗ
ΟΡΙΟ ΟΙΚΙΣΜΟΥ
ΙΣΑΛΟΣ ΓΡΑΜΜΗ
ΓΡΑΜΜΗ ΑΙΓΙΑΛΟΥ
ΓΡΑΜΜΗ ΠΑΡΑΛΙΑΣ

Αριθμ. 8636 (6)

Αναγκαστική απαλλοτρίωση έκτασης 40061 $μ^2$ για κάλυψη στρατιωτικών αναγκών στην περιοχή «Άγιος Αθανάσιος» του Δήμου Σαμοθράκης της Περιφερειακής Ενότητας Έβρου.

Ο ΓΕΝΙΚΟΣ ΓΡΑΜΜΑΤΕΑΣ ΑΠΟΚΕΝΤΡΩΜΕΝΗΣ ΔΙΟΙΚΗΣΗΣ ΜΑΚΕΔΟΝΙΑΣ - ΘΡΑΚΗΣ

Έχοντας υπόψη:

1. Τις διατάξεις του άρθρου 280 του Ν. 3852/2010 (ΦΕΚ 87Α΄) «Νέα Αρχιτεκτονική της Αυτοδιοίκησης της Αποκεντρωμένης Διοίκησης-Πρόγραμμα Καλλικράτης».

2. Τις διατάξεις του Ν. 2882/2001 «Κώδικας Αναγκαστικών Απαλλοτριώσεων Ακινήτων» (ΦΕΚ 17/6.2.2001/τ.Α΄) όπως ισχύουν.

3. Τις διατάξεις του άρθρου 24 του Π.Δ. 142/2010 «Οργανισμός της Αποκεντρωμένης Διοίκησης Μακεδονίας-Θράκης».

4. Την υπ' αριθμ. οικ. 684/11-1-2011 (ΦΕΚ 88/Β΄/31-1-2011) απόφαση του Γενικού Γραμματέα Αποκεντρωμένης Διοίκησης Μακεδονίας-Θράκης περί παροχής εξουσιοδότησης υπογραφής πράξεων και εγγράφων «Με εντολή Γενικού Γραμματέα Αποκεντρωμένης Διοίκησης Μακεδονίας-Θράκης» στον Προϊστάμενο της Γενικής Διεύθυνσης Εσωτερικής Λειτουργίας και στους Προϊσταμένους των οργανικών μονάδων αυτής.

5. Τη γνωμάτευση του Γενικού Επιτελείου Στρατού/Διεύθυνση Υποδομής/1ο Γραφείο/β με αριθμ. Φ913.1/48/243539/Σ.420/16-02-2011.

6. Το υπ' αριθμ. Φ.913.3/2/44/85/1158/Σ.213/20-03-2012 έγγραφο του Ταμείου Εθνικής Άμυνας σχετικά με την κάλυψη της δαπάνης.

7. Το υπ' αριθμ. πρωτ. 446/20-04-12 έγγραφο με το οποίο η Κτηματική Υπηρεσία Ν. Έβρου εισηγείται την κήρυξη της απαλλοτρίωσης του θέματος, αποφασίζουμε:

Κηρύσσουμε αναγκαστική απαλλοτρίωση έκτασης για κάλυψη στρατιωτικών αναγκών στην περιοχή «Άγιος Αθανάσιος» του Δήμου Σαμοθράκης της Περιφερειακής Ενότητας Έβρου εμβαδού 40061 $μ^2$ η οποία απεικονίζεται με κλίμακα 1:1000 στο από 31-08-2010 κτηματολογικό διάγραμμα (ΑΚ 1325/Γ) και στον αντίστοιχο κτηματολογικό πίνακα τα οποία έχει συντάξει ο Δημοσθένους Κων/νος - τοπογράφος μηχανικός Τ.Ε. - ΕΠΟΠ Δ/νέας (Γ) και έχει θεωρήσει ο Διευθυντής του ΤΕΘΑ Ταξίαρχος Αλικάκος Νικόλαος.

Στην έκταση που απαλλοτριώνεται προβάλλει δικαιώματα κυριότητας η αναγραφόμενη στον κτηματολογικό πίνακα Βότσου Αθανασία του Μιχαήλ.

Η απαλλοτρίωση κηρύσσεται υπέρ του Δημοσίου με δαπάνες του Ταμείου Εθνικής Άμυνας.

Η απόφαση αυτή να δημοσιευθεί στην Εφημερίδα της Κυβερνήσεως.

Αλεξανδρούπολη, 4 Μαΐου 2012

Ο Γενικός Γραμματέας Αποκεντρωμένης Διοίκησης
ΕΥΘΥΜΙΟΣ Ν. ΣΩΚΟΣ



ΑΠΟ ΤΟ ΕΘΝΙΚΟ ΤΥΠΟΓΡΑΦΕΙΟ
ΚΑΠΟΔΙΣΤΡΙΟΥ 34 * ΑΘΗΝΑ 104 32 * ΤΗΛ. 210 52 79 000 * FAX 210 52 21 004